




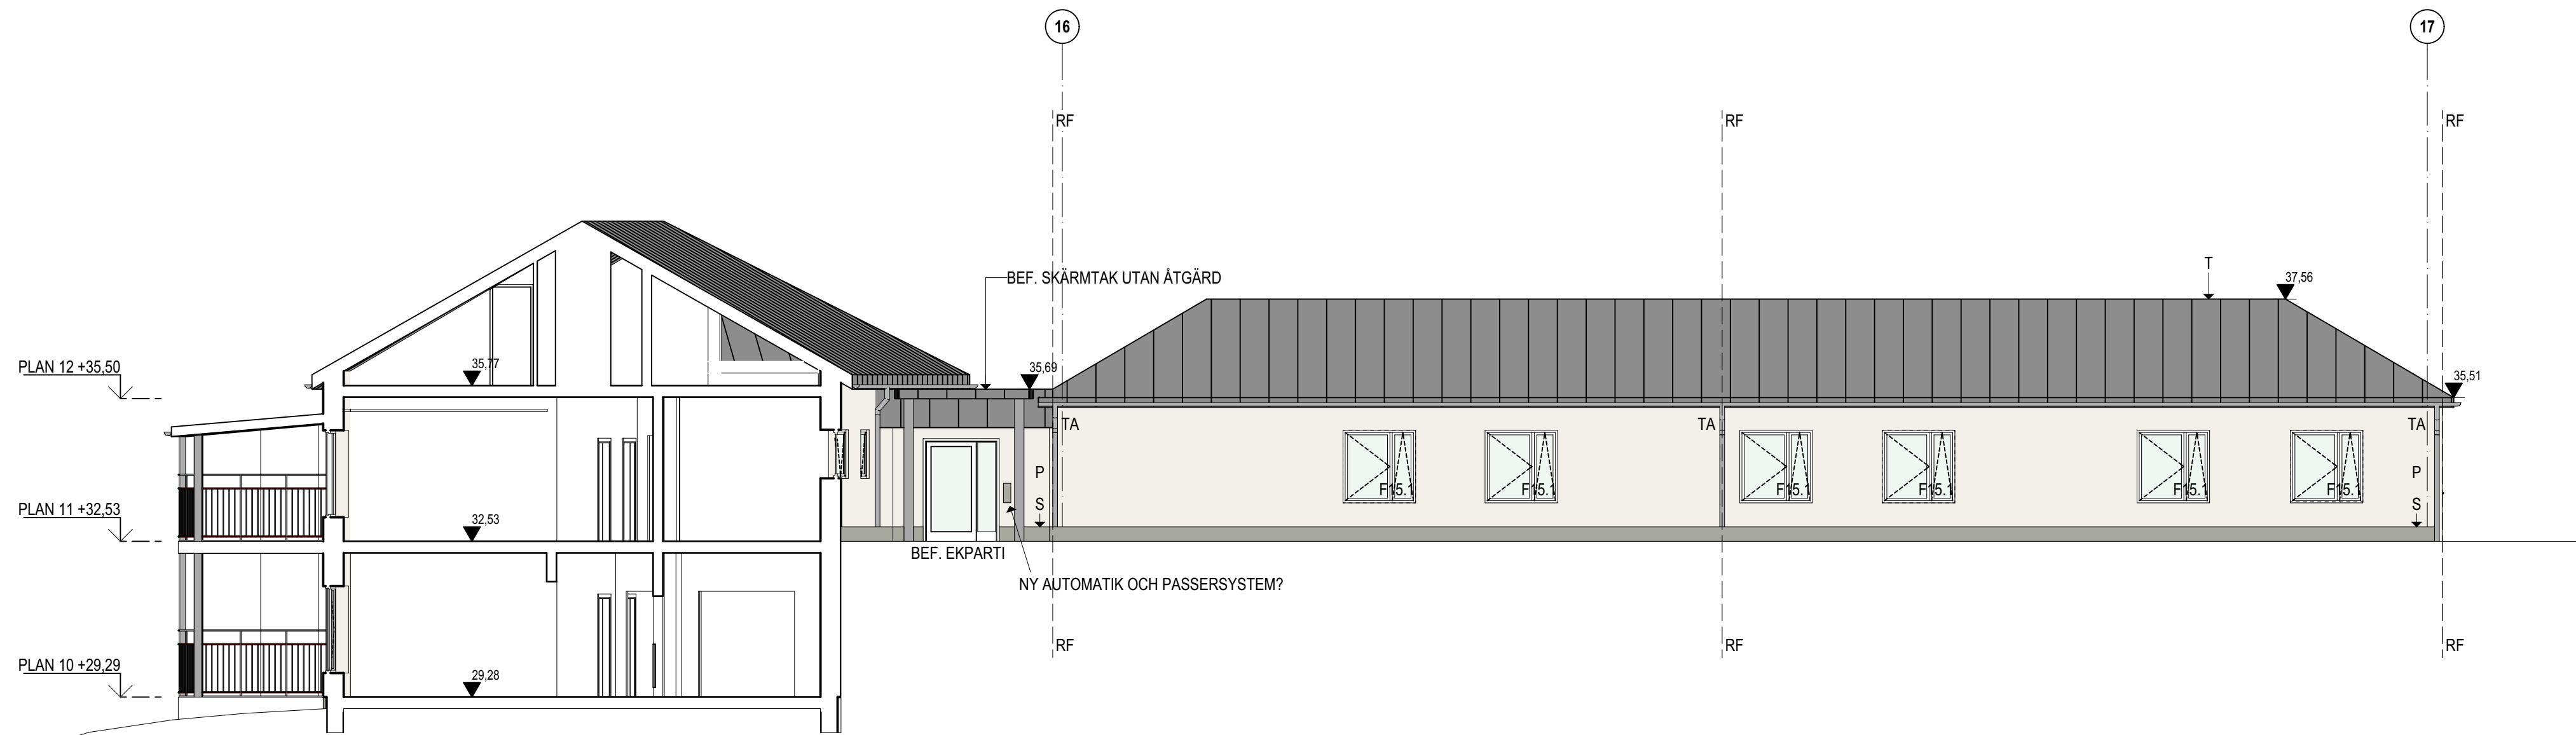


FASAD MOT SYDÖST (VY 7)

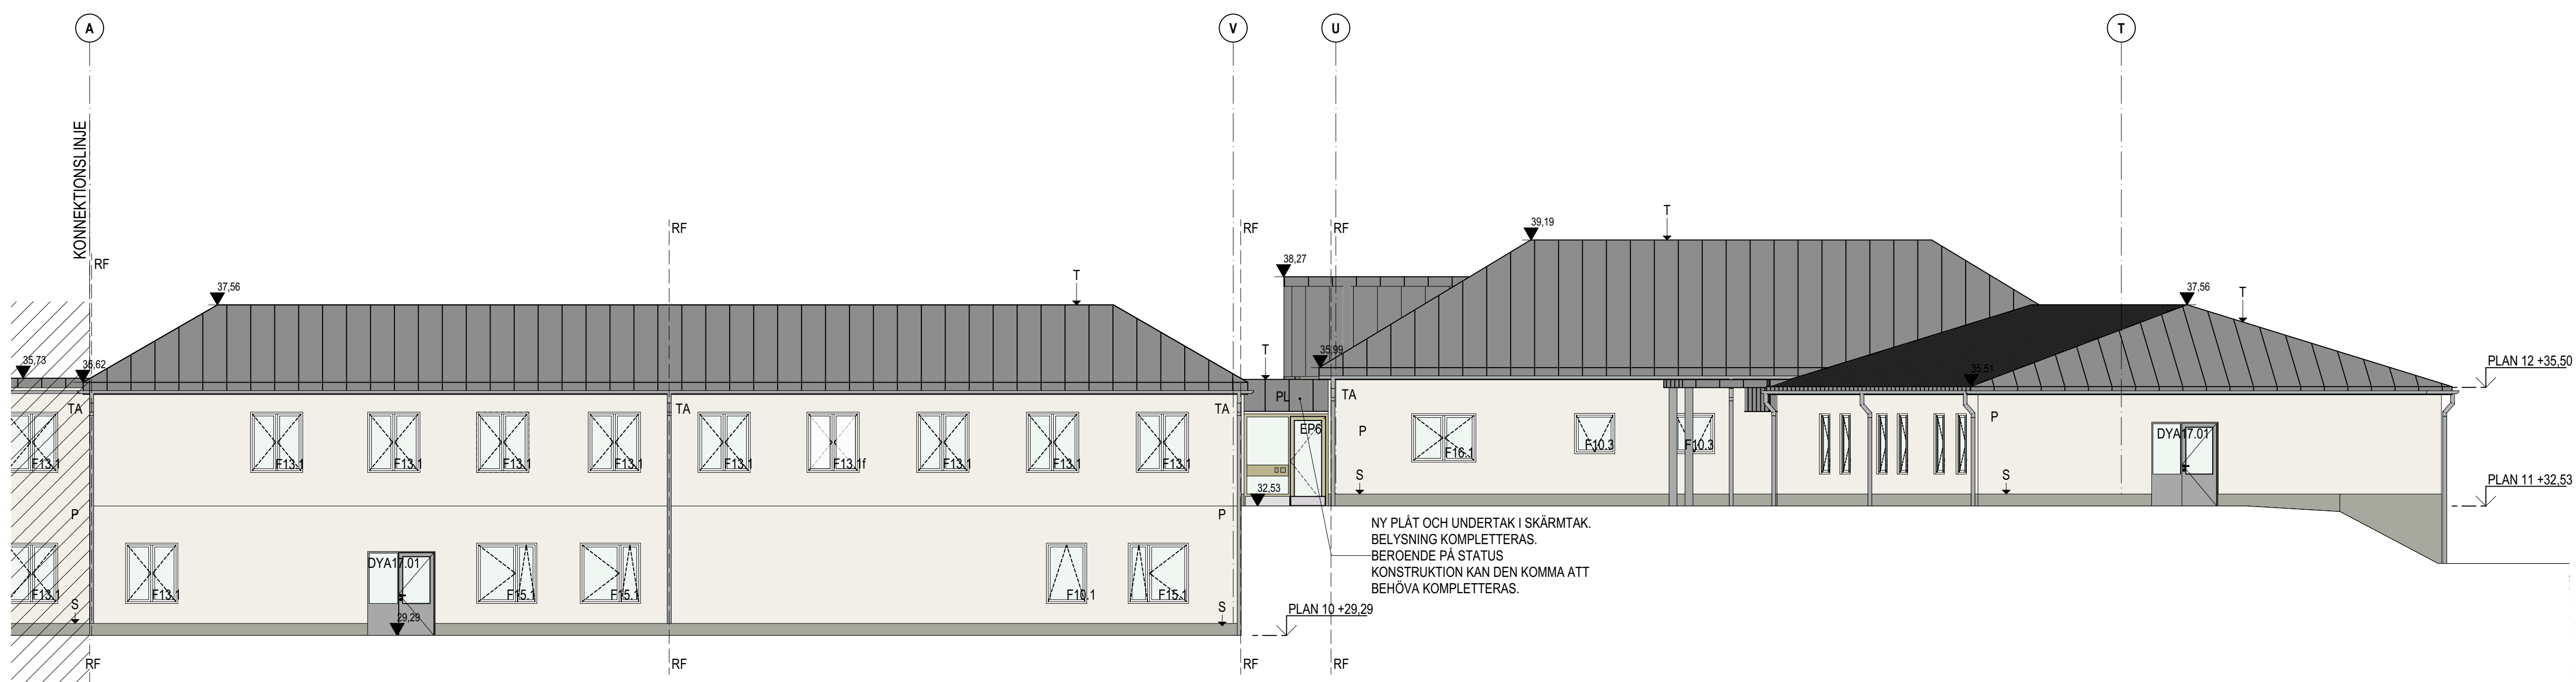

FASAD MOT NORDÖST 2 (VY 8)

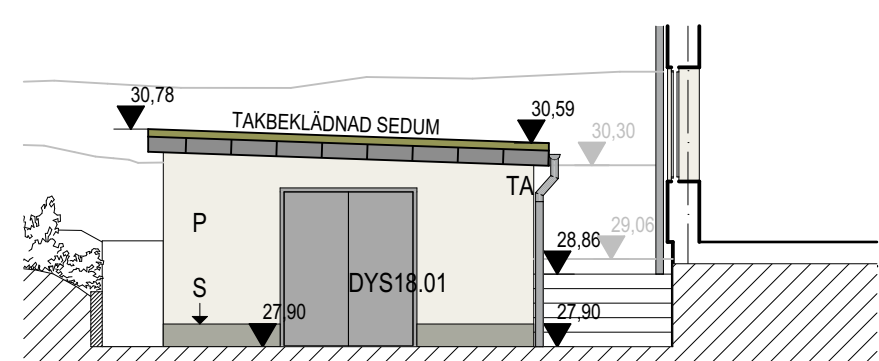

FASAD MOT SYD - GASCENTRAL (VY 9)

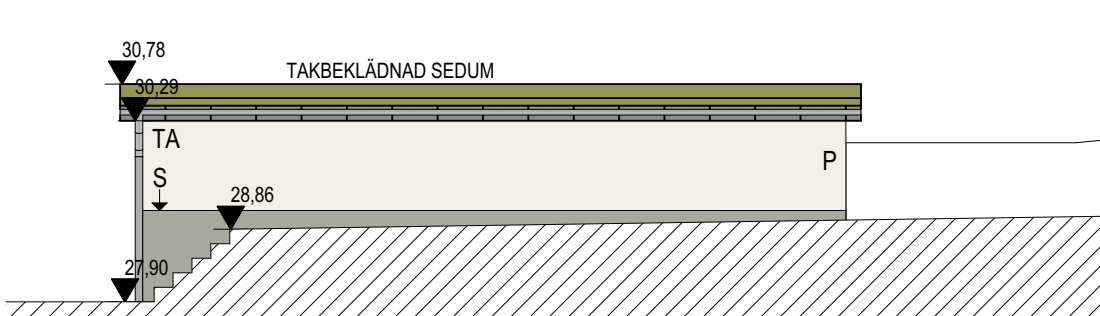

FASAD MOT SYDÖST - GASCENTRAL (VY 10)

VÄSTER OCH NORRFASAD PÅ GASCENTRAL PÅGÅENDE ARBETE

1-100



FÖRKLARINGAR

PLUSHÖJDER ANGES I METER, ÖVRIGA MÅTT I MILLIMETER

KOORDINATSYSTEM: SWEREF 99 18 00
HÖJDSYSTEM: RH 2000

- P PUTS
- T TAKPAPP
- S SOCKEL
- K MÅLAD FASAD
- EP ENTRÉPARTI
- DYS STÅLDÖRR
- DYA ALUMINUMPARTI
- R RÄCKE
- TA TAKAVVÄTTNING
- F FÖNSTER / FÖNSTERPARTIER / FÖNSTERDÖRRAR
- FD FÖNSTERDÖRRAR
- PL PLÅT
- TP TRÅPANEL
- RF RÖRELSEFOG FASAD

FÖRESKRIFTER

TAK
TAK BEKLÄDS MED NY TAKPAPP OCH NYA PLÅTDETAILER LIKT BEFINTLIGT
NYA STUPRÖR OCH TAKRÄNNOR ENLIGT RITNING.
RÖRELSEFOGAR LÄGGES GENERELLT BAKOM STUPRÄNNOR DÄR SA ÄR MÖJLIGT.

FASAD
FASAD TILLÄGGSISOLERAS OCH PUTSAS ENLIGT RAMBESKRIVNING TAK OCH FASAD.
BEF FÖNSTERÖPPNINGAR ILAGS ENLIGT K, ÖMFATTNING ENL PLAN.

SOCKEL
TILLÄGGSISOLERING AV SOCKEL SKALL SKE MED CELLPLÅST OCH SOCKELPUTS PRINCIP ENLIGT FASADRITNING. MIN HÖJD 300MM.
VID PANELINKLÄDNAD SKALL CELLPLÅST LÄGGAS BAKOM PANEL MIN 300MM UPP.

SKÄRMTAK
NYA YTSKIKT PÅ SAMTLIGA BEFINTLIGA SKÄRMTAK. LIKT BEFINTLIGT.
NYA TRÄRIBBOR OCH BELYSNING I UNDERTAK ENLIGT SENARE BESKED.

NYA BALKONGER OCH UTEPLATSER
ENLIGT RITNING


HÄNVISNINGAR

PLANER ÖVERSIKT SE A-40-1-09 ---- A-40-1-13
SEKTIONER, SE A-40-2-01
HUVAR OCH TAKSÄKERHET SE A-40-1 TAKPLAN
MATERIAL OCH KULÖRER SE MATERIAL- OCH KULÖRBESKRIVNING UTVÄNDIG

FÖR DETALJERAD BESKRIVNING UPPBYGGNADTAK OCH FASAD SE RAMBESKRIVNING YTTERTAK OCH FASAD.

FÖR BEFINTLIG FÖNSTERSÄTTNING SE BILAGOR MED RELATIONSHANDLINGAR.

GRANSKNINGSHANDLING 201211

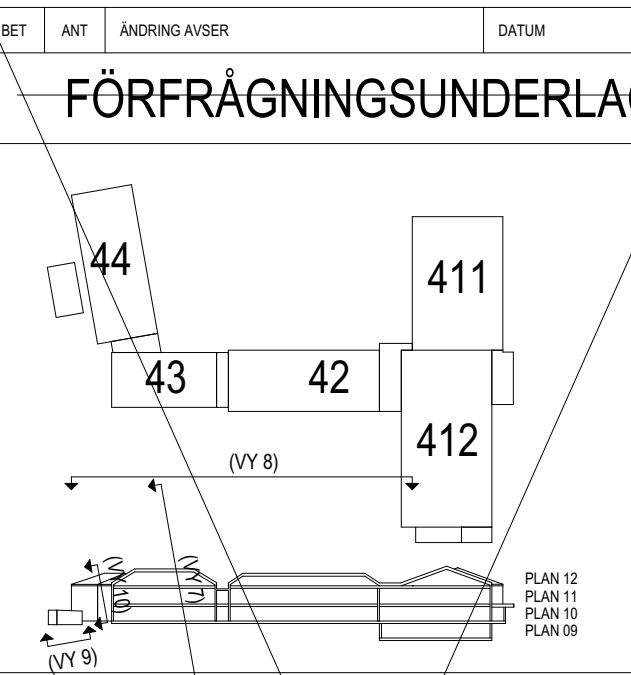

ERSTAGÅRDEN



ALTURA

REFLEX

Reflex Arkitekter AB
Renssneras gata 12, 116 28 Stockholm
tel 08-702 64 00 www.reflexark.se

A	Reflex Arkitekter AB	08-702 64 00	www.reflexark.se
K	S Consulting AB	070 771 5174	-
V	SWECO	08-695 6000	www.sweco.se
E	SWECO	08-695 6000	www.sweco.se
SP	SWECO	08-695 6000	www.sweco.se
LA	KRAGH & BERGLUND	070 380 07 71	www.kragh-berglund.com
Br	BRANDKONSULTEN AB	08-505 34400	www.brandkonsulten.se
UPPRISAG NR		RITAD AV	HANDLÄGGARE
0904 06		JUFA/INSV	S JONSSON
DATUM		ANSVARIG	
2020-XX-XX MARIA HEDENSJÖ			
ERSTÄVIK 10:11, NACKA			
OMBYGGNAD, VÅRD- OCH OMSORGSBOENDE			
FASAD MOT SYDOST, NORDOST OCH GASCENTRAL			
SKALA A1	SKALA A3	NUMMER	
1:100	1:200	A-40-3-03	